


ZAŁĄCZNIK DO UCHWAŁY NR
RADY MIEJSKIEJ W BIAŁYM BORZE



SKALA 1:15 000
1 cm = 150 m

0 105 210 420 630
m

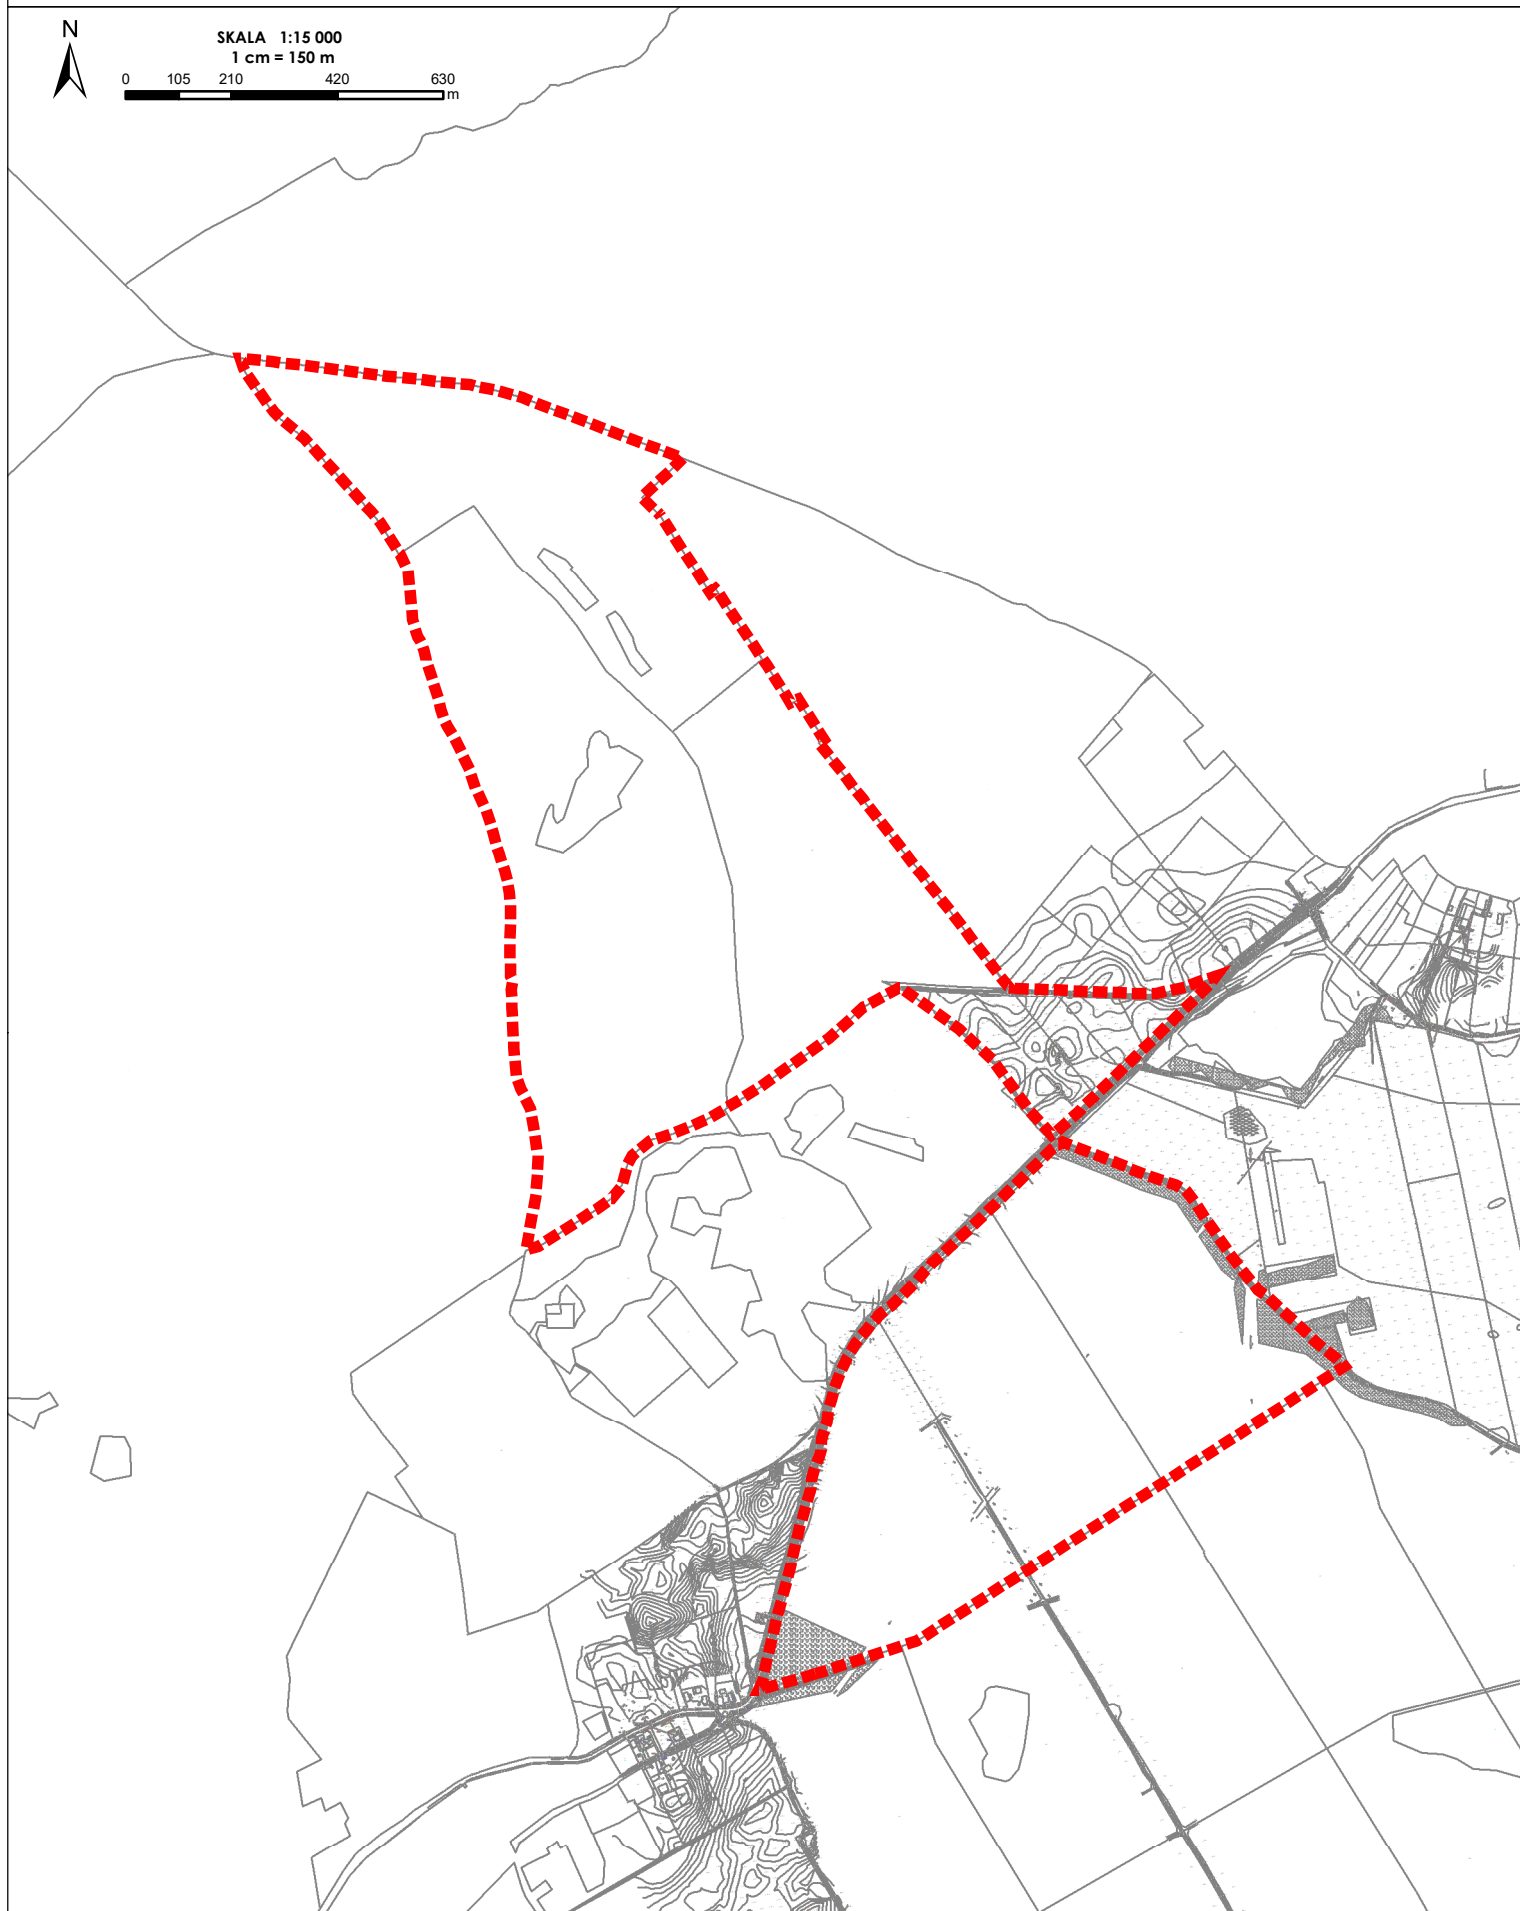

OZNACZENIA

 GRANICA TERENU OBJĘTEGO OPRACOWANIEM MIEJSCOWEGO PLANU ZAGOSPODAROWANIA PRZESTRZENNEGO