
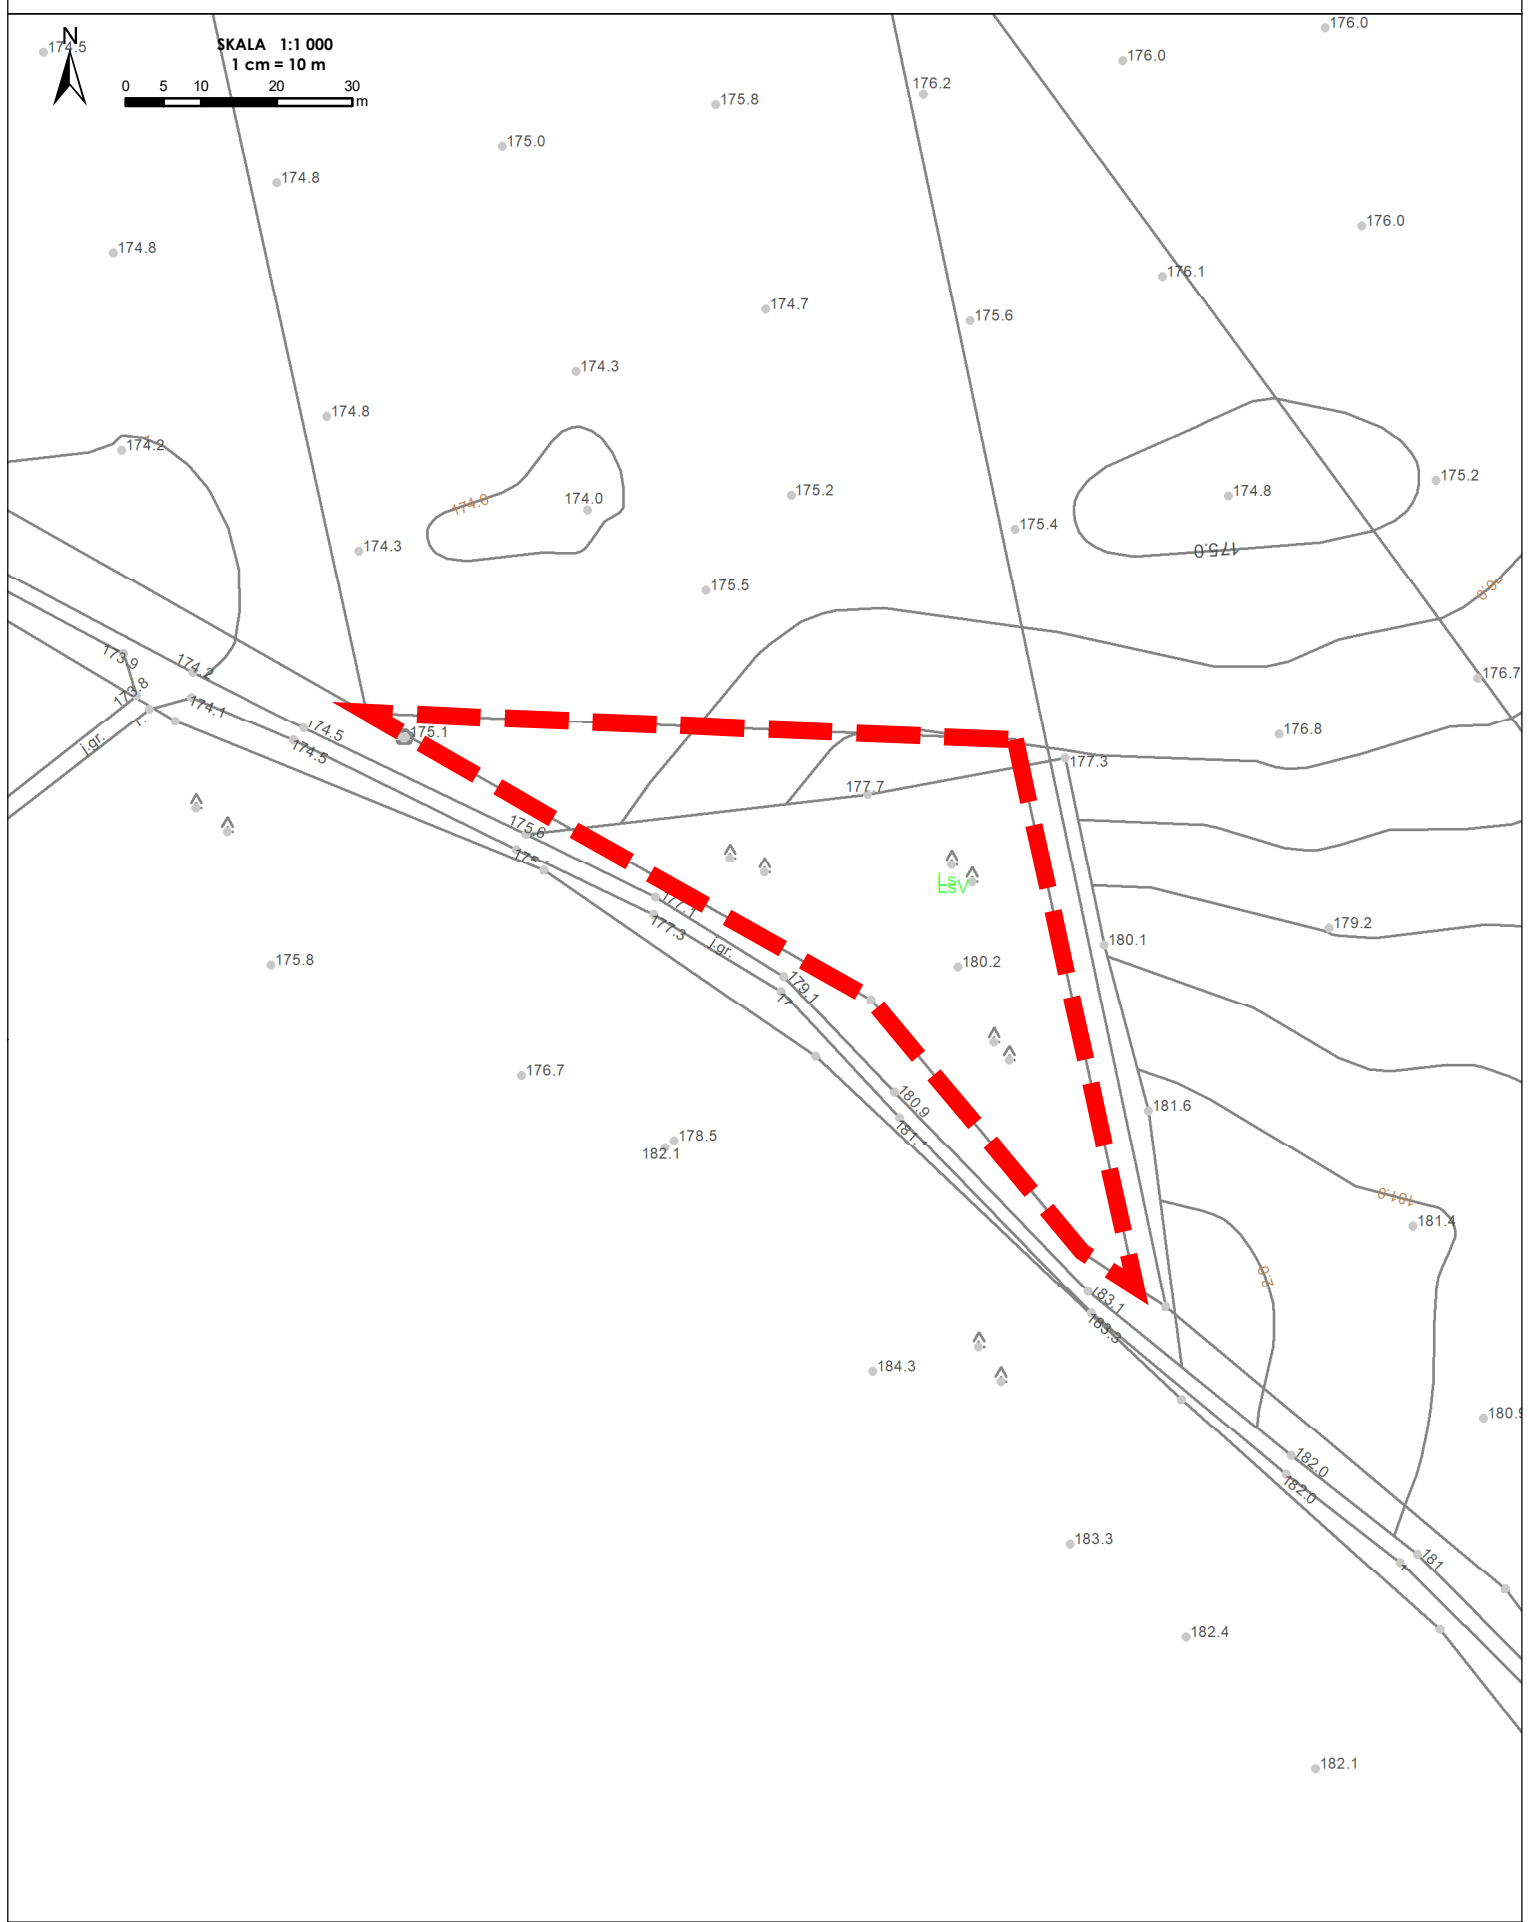


**ZAŁĄCZNIK DO UCHWAŁY NR  
RADY MIEJSKIEJ W BIAŁYM BORZE**

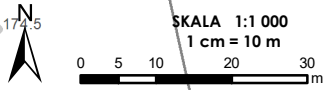

**OZNACZENIA**

 GRANICA TERENU OBJĘTEGO OPRACOWANIEM MIEJSCOWEGO PLANU ZAGOSPODAROWANIA PRZESTRZENNEGO