


Załącznik nr 1 do Uchwały Nr
Rady Miejskiej w Białym Borze z dnia

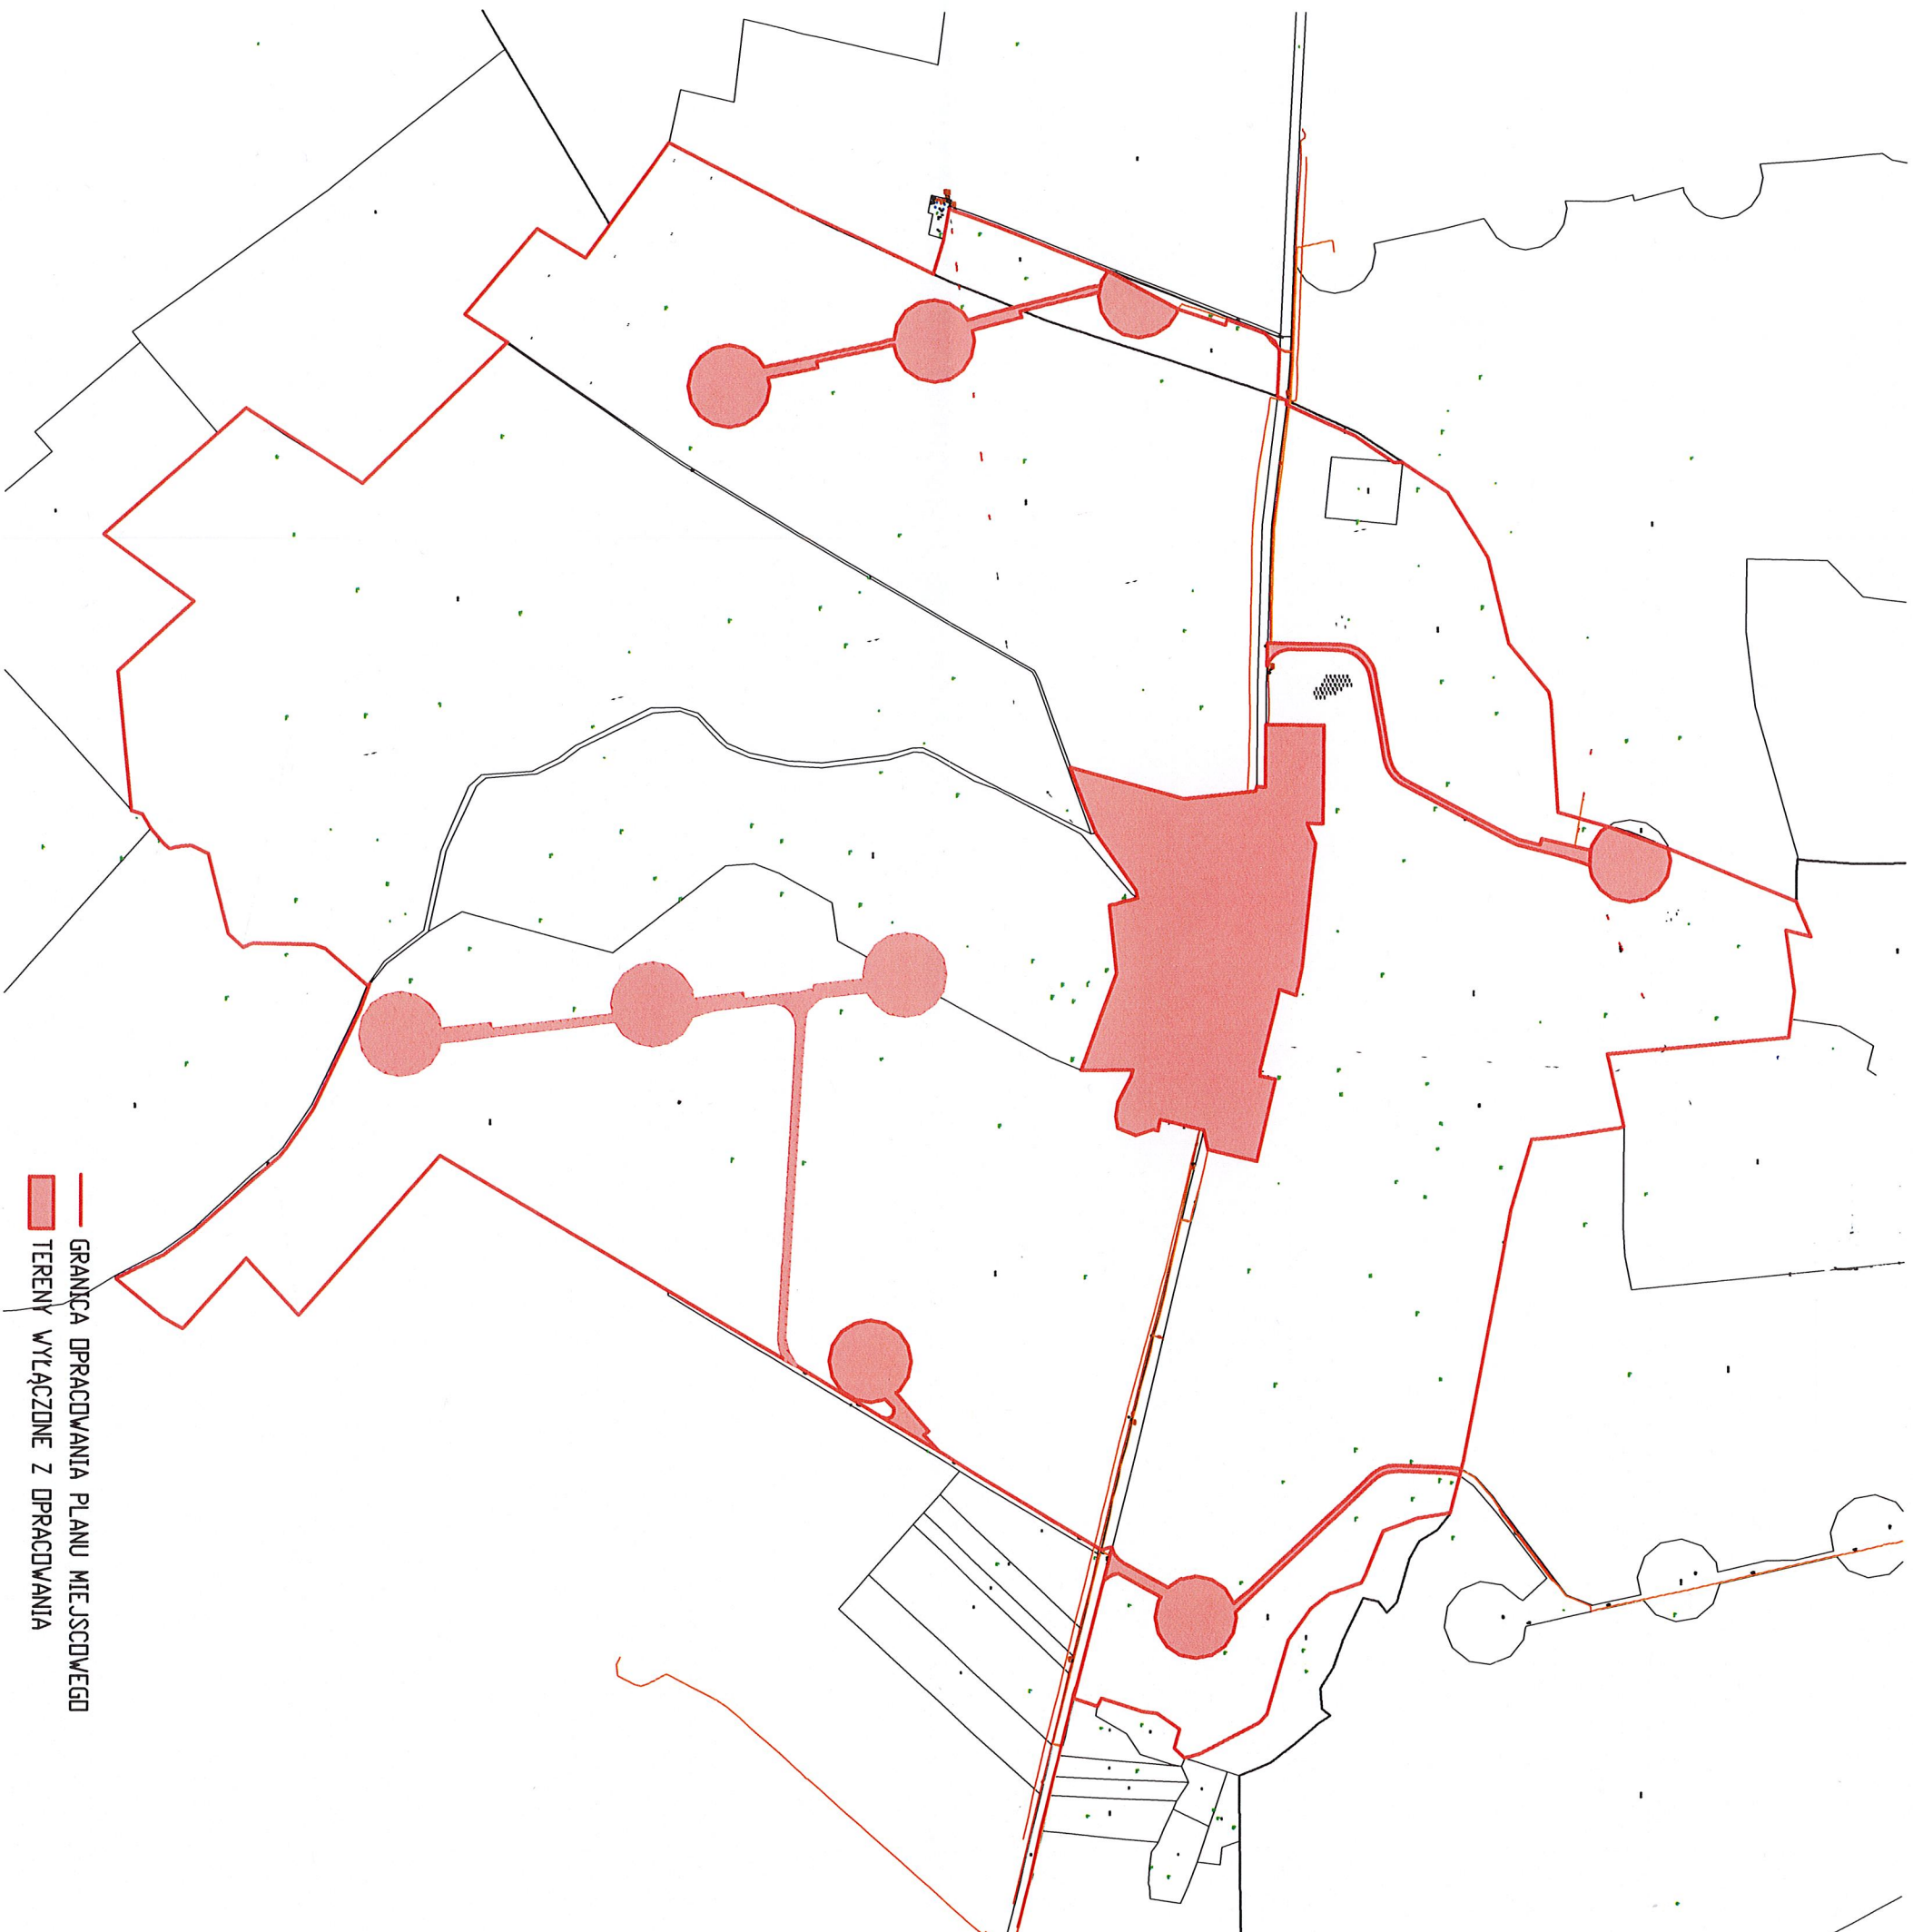

— GRANICA DOPRACOWANIA PLANU MIEJSCOWEGO
● TERENY WYLĄCZONE Z DOPRACOWANIA